COMUNE DI MOLA DI BARI

PROVINCIA DI BARI

LAVORI DI ADEGUAMENTO DEL RECAPITO FINALE E COMPLETAMENTO DELLE RETI DI FOGNATURA BIANCA DELLE ZONE A SUD E OVEST DELL'ABITATO

CODICE CIG: 5164172984

PROGETTO DEFINITIVO 1° LOTTO

PROGETTAZIONE:
COSTITUENDO RAGGRUPPAMENTO TEMPORANEO DI PROFESSIONISTI

Studio Romanazzi-Boscia e Associati s.r.l.
(Capogruppo Mandataria)

Prof. ing. Eligio Romanazzi

Ing. Giovanni F. Boscia

Ing. Sebanino Giotta

Ing. Fabio Paccapelo

Dott. Ing. Fabio ROMITO
(Mandante)

Elaborato: **11.1**

Scala: 1:50 - 1:500

Data: Luglio 2018
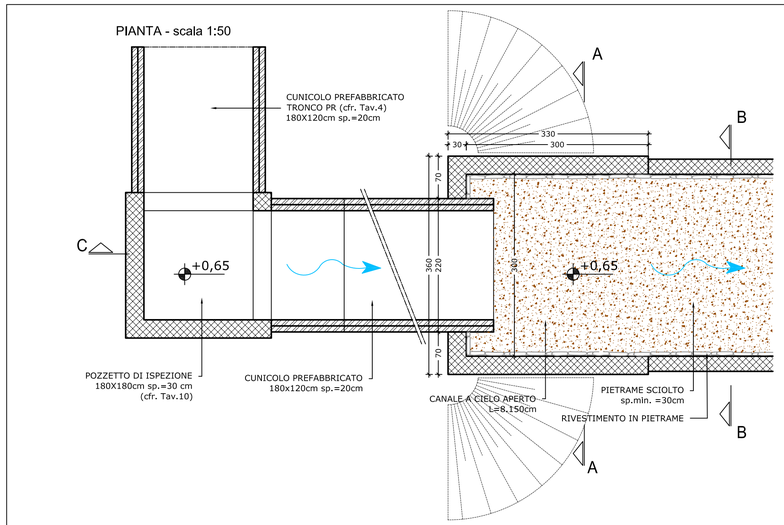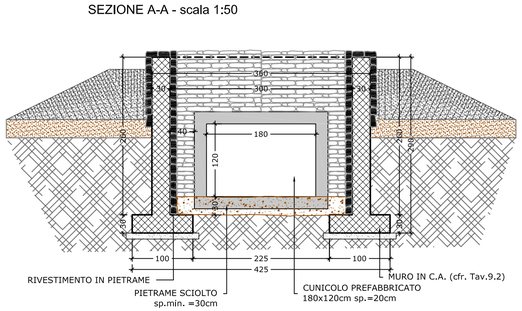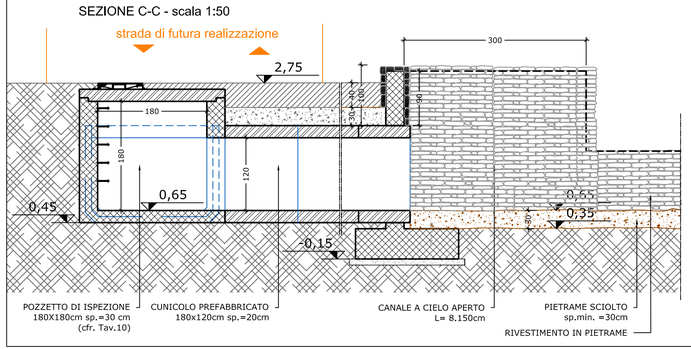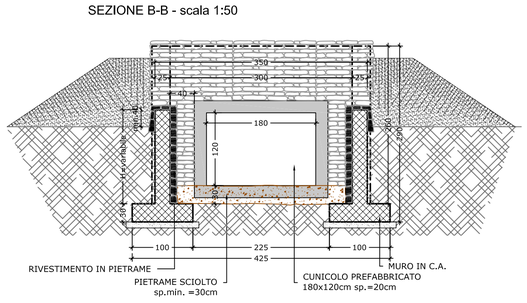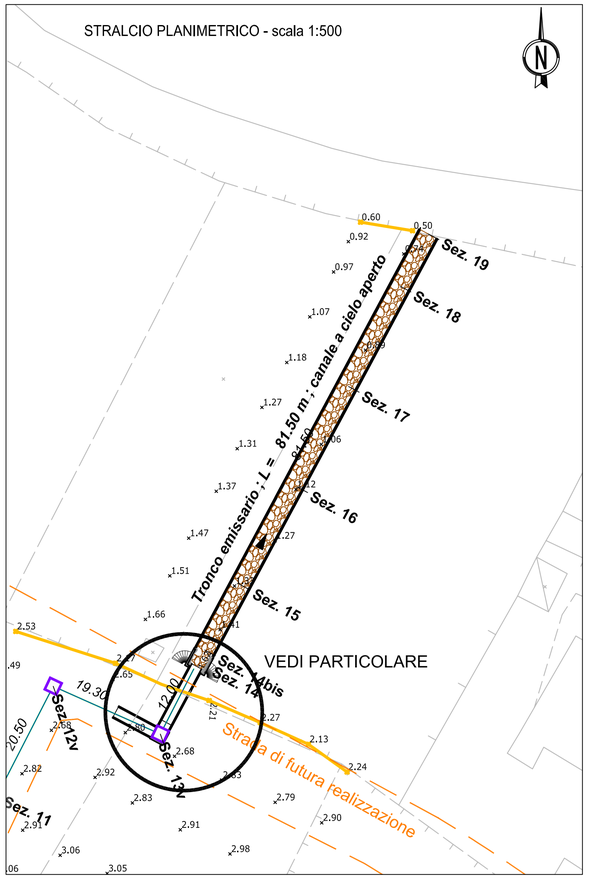
PARTICOLARE RECAPITO FINALE:
PIANTA, SEZIONI E STRALCIO PLANIMETRICO