COMUNE DI MOLA DI BARI

PROVINCIA DI BARI

LAVORI DI ADEGUAMENTO DEL RECAPITO FINALE E COMPLETAMENTO DELLE RETI DI FOGNATURA BIANCA DELLE ZONE A SUD E OVEST DELL'ABITATO

CODICE CIG: 516417298A

PROGETTO DEFINITIVO 1° LOTTO

PROGETTAZIONE:

COSTITUENDO RAGGRUPPAMENTO TEMPORANEO DI PROFESSIONISTI

Studio Romanazzi-Boscia e Associati s.r.l.
(Capogruppo Mandataria)

Prof. ing. Eligio Romanazzi

Ing. Giovanni F. Boscia

Ing. Sebanino Giotta

Ing. Fabio Paccapelo

Dott. Ing. Fabio ROMITO
(Mandante)

Elaborato: **2**

Scala: 1:5.000

Data: Luglio 2018

COROGRAFIA DELLE OPERE DI PROGETTO
(1° E 2° LOTTO)

LEGENDA

- *Fognatura pluviale esistente*
- *Fognatura pluviale di progetto 1° lotto*
- *Fognatura pluviale di progetto 2° lotto*
- *Fognatura pluviale zona PIRP in fase di completamento*
- *Fognatura pluviale di futuro estendimento*
- *Bacino imbrifero zona Ovest dell'area urbana*
- *Bacini tributari*

1°LOTTO		
TRONCO	DIAMETRI	LUNGHEZZA (m)
IM (sezz.59-80v)	1200	425.70
MO (sezz.80v-119)	1400	595.30
PR (sezz.1v-14)	Cunicolo 180x120	192.50
Emissario	canale	81.50
2°LOTTO		
TRONCO	DIAMETRI	LUNGHEZZA (m)
DE (sezz.1-11)	800	252.50
EI (sezz.11-56)	1000	727.90
IM (sezz.56-59)	1200	56.80
3	600	119.90
4	600	69.80

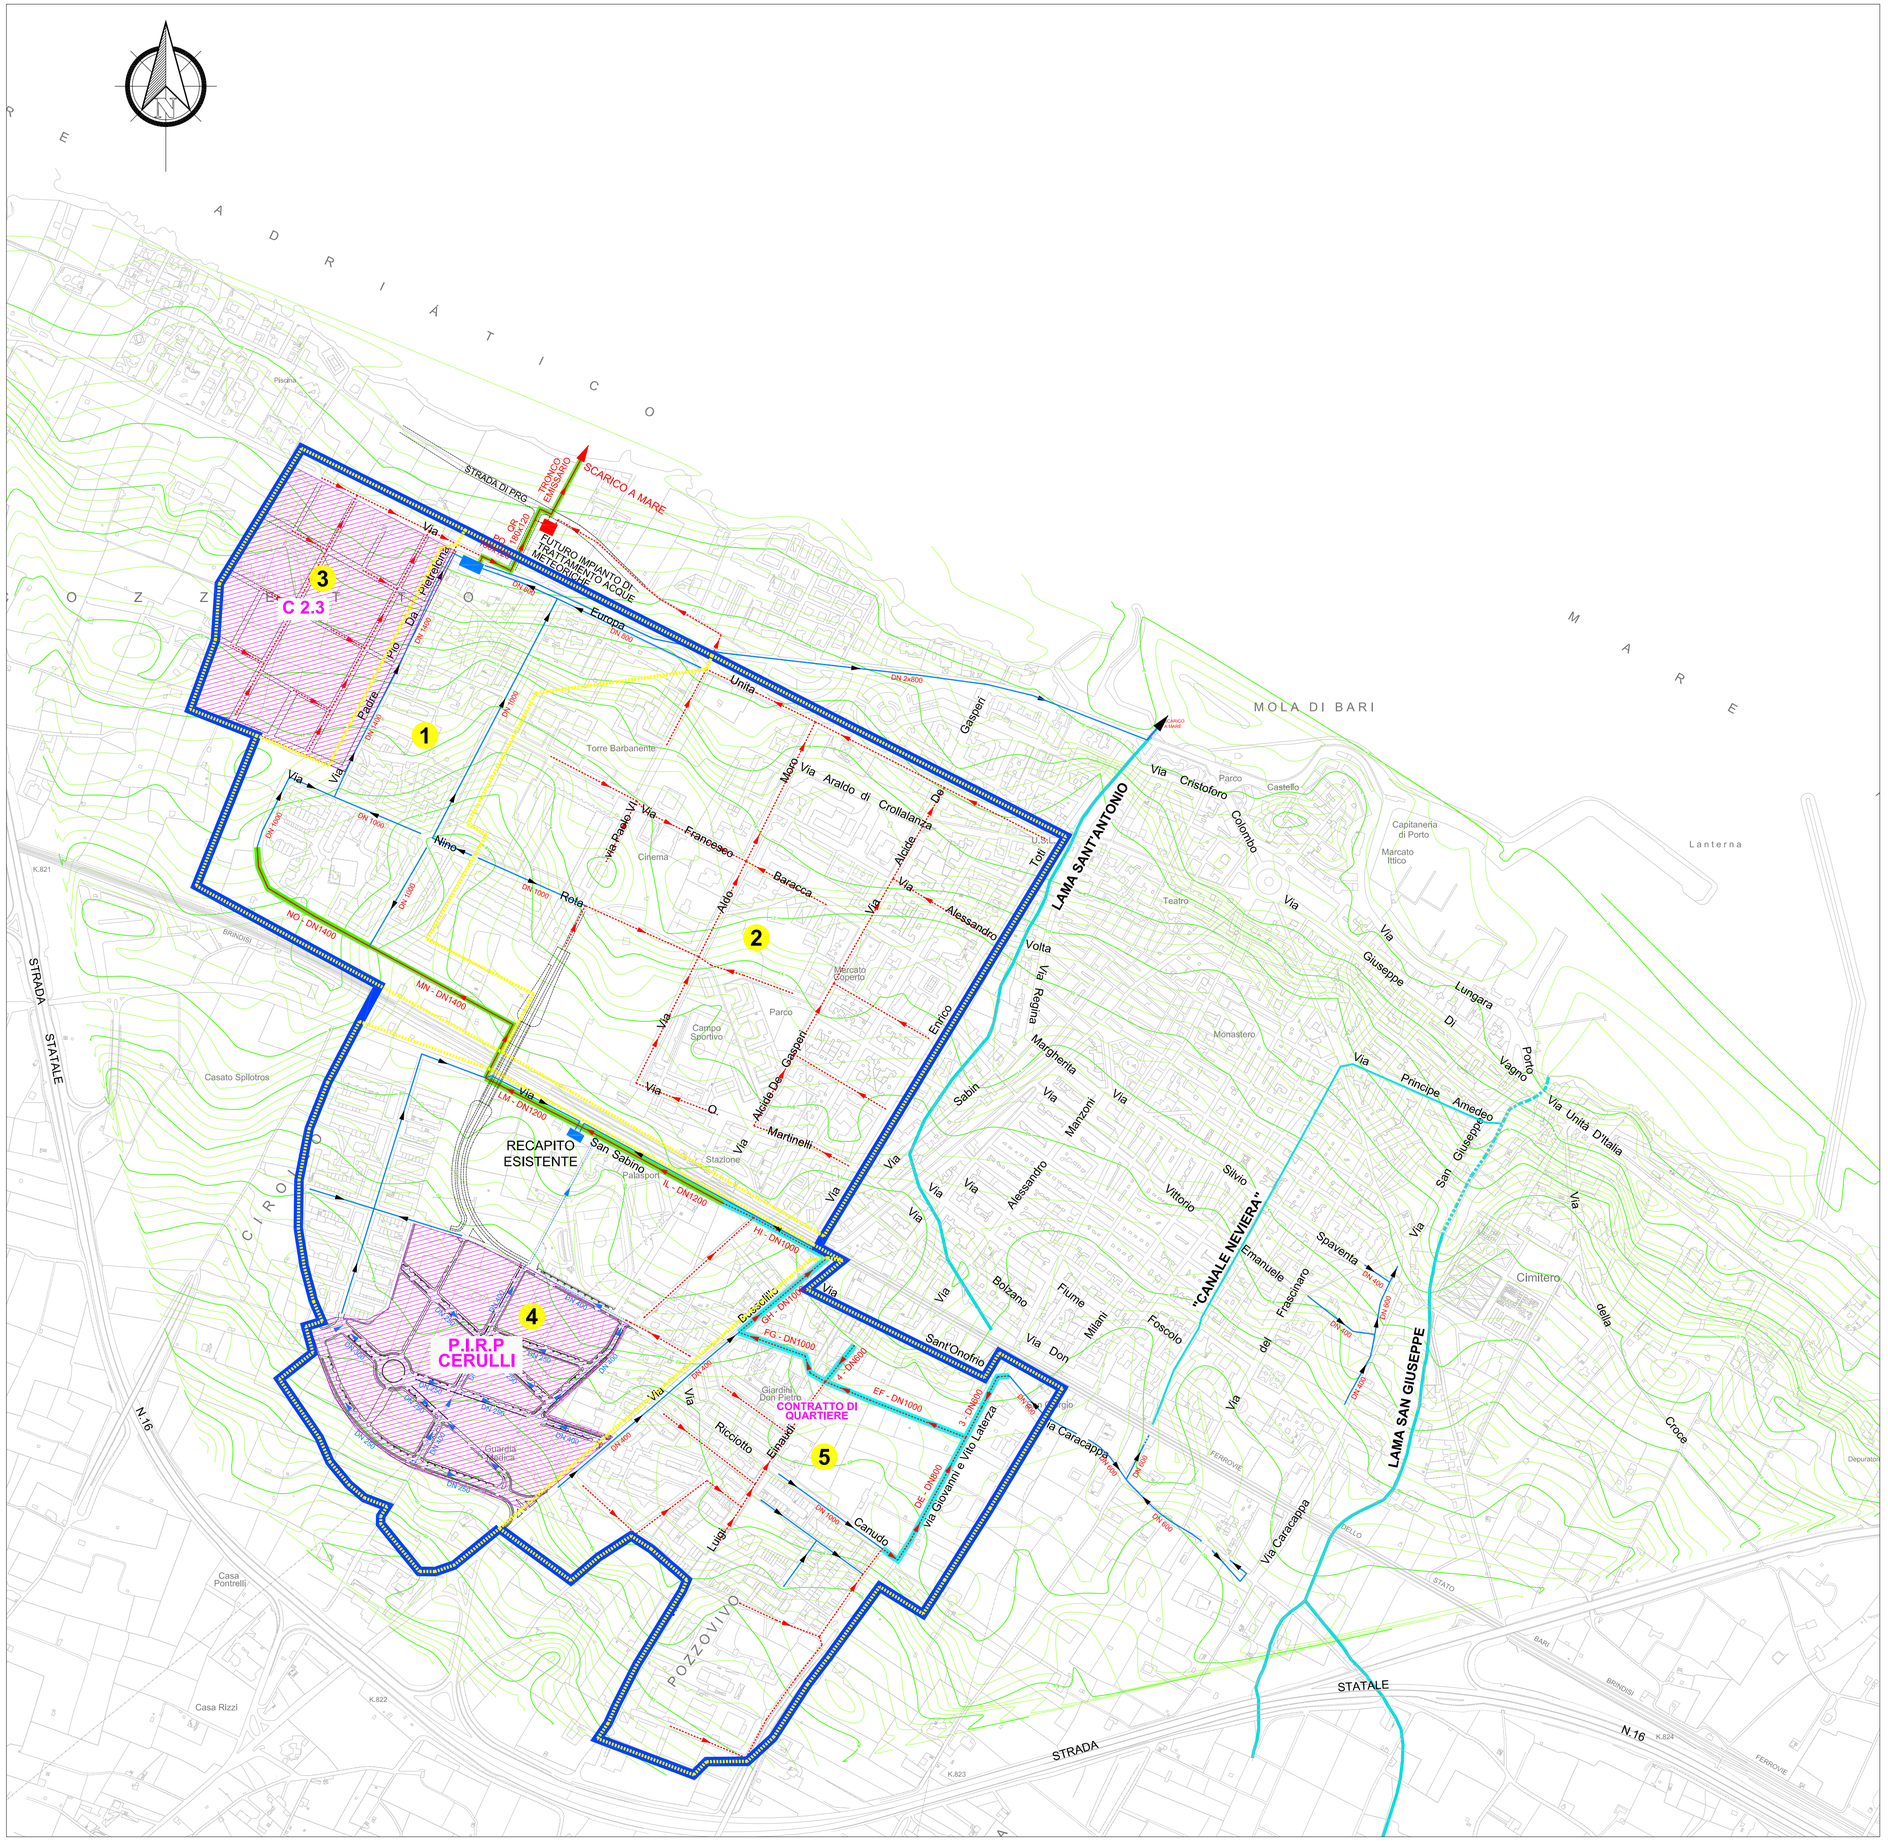
MARE ADRIATICO
MOLA DI BARI
C 2.3
1
2
3
4
5
P.I.R.P CERULLI
RECAPITO ESISTENTE
FUTURO IMPIANTO DI TRATTAMENTO ACQUE METEORICHE
TRONCO EMISSARIO
SCARICO A MARE
CONTRATTO DI QUARTIERE
"CANALE NEVIERA"
LAMA SANT'ANTONIO
LAMA SAN GIUSEPPE
STRADA DI PRG
Via Europa
Via Unità
Via Gasperi
Via Cristoforo Colombo
Via Caracappa
Via Giovanni e Vito Laterza
Via Principe Amedeo
Via Unità D'Italia
Via Giuseppe Di Vagno
Via Sant'Onofrio
Via Ricciotto Canudo
Via Luigi Einaudi
Via Alessandro Volta
Via Enrico Fermi
Via Alcide De Gasperi
Via Aldo Moro
Via Francesco Baracca
Via Nino Rota
Via Paolo VI
Via Giuseppe Garibaldi
Via Giuseppe Mazzini
Via Vittorio Emanuele
Via Silvio Spaventa Filippi
Via Flume
Via Bolzano
Via Milani
Via Foscolo
Via Manzoni
Via Margherita
Via Regina
Via Sabin
Via Alessandro Volta
Via Torti
Via Alcide De Gasperi
Via Araldo di Crollalanza
Via Francesco Baracca
Via Aldo Moro
Via Nino Rota
Via Paolo VI
Via Pietrelcina
Via Padre Pio Da Pietrelcina
Via Unità
Via Giuseppe Garibaldi
Via Giuseppe Mazzini
Via Martinelli
Via San Sabino
Via Caracappa
Via Caracappa
Via Caracappa