



PIANO PER L'ELIMINAZIONE DELLE BARRIERE ARCHITETTONICHE

COMMITTENTE SINDACO RUP Comune di Mola di Bari (CMB) Giuseppe Colonna Ing. Laura Ottomano

Area Tecnica Progettisti **Timbri ed Approvazioni**

elaborazioni S.r.l. **ElaborAzioni S.r.l.**

Via Marco Partigliano, 4 - 70124 BARI C.F. 07. IVA 06674880726 - tel. 080.6489596

Via Marco Partigliano, 4 - 70124 BARI C.F. 07. IVA 06674880726 - tel. 080.6489596

Ing. Maurizio Diffronzo - Direttore Tecnico
Ing. Rita Alessandra Aquilino
Ing. Vito Porrelli - Ing. Germana Pignatelli
Arch. Elena D'Alessandro - Ing. Rossella Fasan

ELAB. TAV. A1 **ANALISI STATO DI FATTO RILIEVO AMBITO URBANO ED EDILIZIO**


REDAZIONE **GIUGNO 2026**

REVISIONE


Sulla base della rilevazione degli attrattori principali, è stata individuata la rete pedonale prioritaria: l'insieme di percorsi urbani, connessi tra loro, caratterizzati da maggiore domanda potenziale pedonale. Ai fini delle analisi, tale rete è stata suddivisa in tratti omogenei che considerano la direzione servita e le caratteristiche del tessuto urbano circostante. Per ciascun tratto omogeneo, sono stati successivamente selezionati dei tratti di rilievo adeguati a caratterizzarli gli aspetti peculiari. I risultati puntuali di questa fase sono riportati nelle schede di rilievo, mentre sulla tavola sono geolocalizzate le criticità rilevate, raggruppate per categorie (dislivelli, ostacoli, pavimentazione, segnaletica e varie). Per ciascun tratto si è infine stimata l'incidenza per metro lineare di ciascuna categoria di criticità.

EDIFICI RILEVATI

Codice ID	Nome	Indirizzo
ED.01	ED.01_Palazzo di Città	Via Alcide de Gasperi
ED.02	ED.02_Teatro comunale "N. Van Westerhout"	Via Van Westerhout
ED.03	ED.03_Centro Aperto Polivalente	Via Tommaseo
ED.04	ED.04_Scuola Primaria "Maria Montessori"	Via Enrico Toti
ED.05	ED.05_Scuola Primaria "De Filippo"	Via Onofrio Martinelli
ED.06	ED.06_Scuola dell'infanzia "Rodari"	Via Vitulli
ED.07	ED.07_Scuola dell'infanzia "Peter Pan"	Via Enrico Toti
ED.08	ED.08_Scuola dell'infanzia "Albero Azzurro"	Via Francesco Baracca
ED.09	ED.09_Scuola dell'infanzia "Arianna"	Via Massimo
ED.10	ED.10_Scuola San Giuseppe (sede centrale)	Via Pio La Torre
ED.11	ED.11_Scuola dell'infanzia Via Bellini	Via Bellini
ED.12	ED.12_Scuola Primaria Via Mazzini	Via Mazzini 238/ Via Fiume
ED.13	ED.13_Scuola dell'infanzia Via Canudo	Via Canudo
ED.14	ED.14_Scuola Secondaria "Dante Alighieri"	Via Enrico Toti
ED.15	ED.15_Scuola Secondaria "Luigi Tanzi"/Scuola Primaria "De Amicis"	Via del Frascinaro
ED.16	ED.16_Istituto Professionale "Tridente"	Piazza dei Mille
ED.17	ED.17_Accademia delle Belle Arti "Santa Chiara"	Via Cesare Battisti
ED.18	ED.18_Ex Ipsam	Corso Giuseppe Di Vagno
ED.19	ED.19_Palazzo Roberti	Piazza XX Settembre
ED.20	ED.20_Impianto sportivo "Caduti di Superga"	Via Onofrio Martinelli
ED.21	ED.21_Palazzetto dello Sport "Vito Pinto"	Via della Pace
ED.22	ED.22_Centro Diurno Disabili	Via Alcide de Gasperi
ED.23	ED.23_Castello Angioino	Via Cristoforo Colombo
ED.24	ED.24_Palazzo ex suore d'Ivrea (Associazione Teatro d'oggi)	Via Silvio Pellico
ED.25	ED.25_Palazzo delle Culture	Piazza degli Eroi
ED.26	ED.26_Cimitero Comunale	Via del Cimitero
ED.27	ED.27_Giardini Comunali	Via Alcide de Gasperi
ED.28	ED.28_Ex Mercato Coperto AVIS	Via F.lli Rossetti
ED.29	ED.29_Infopoint Turistico	Lungomare Dalmazia
ED.30	ED.30_Mercato Ittico	Lungomare Dalmazia
ED.31	ED.31_Asilo Nido	Prolungamento Via Fiume
ED.32	ED.32_Bagni Pubblici	Piazza degli Eroi
ED.33	ED.33_Parco Comunale	Via Nino Rota
ED.34	ED.34_Area Attrezzata	Via Calvani
ED.35	ED.35_Giardini Don Pedro	Via Einaudi
ED.36	ED.36_Ecomuseo Antiche Ville	Strada Chiancarelle

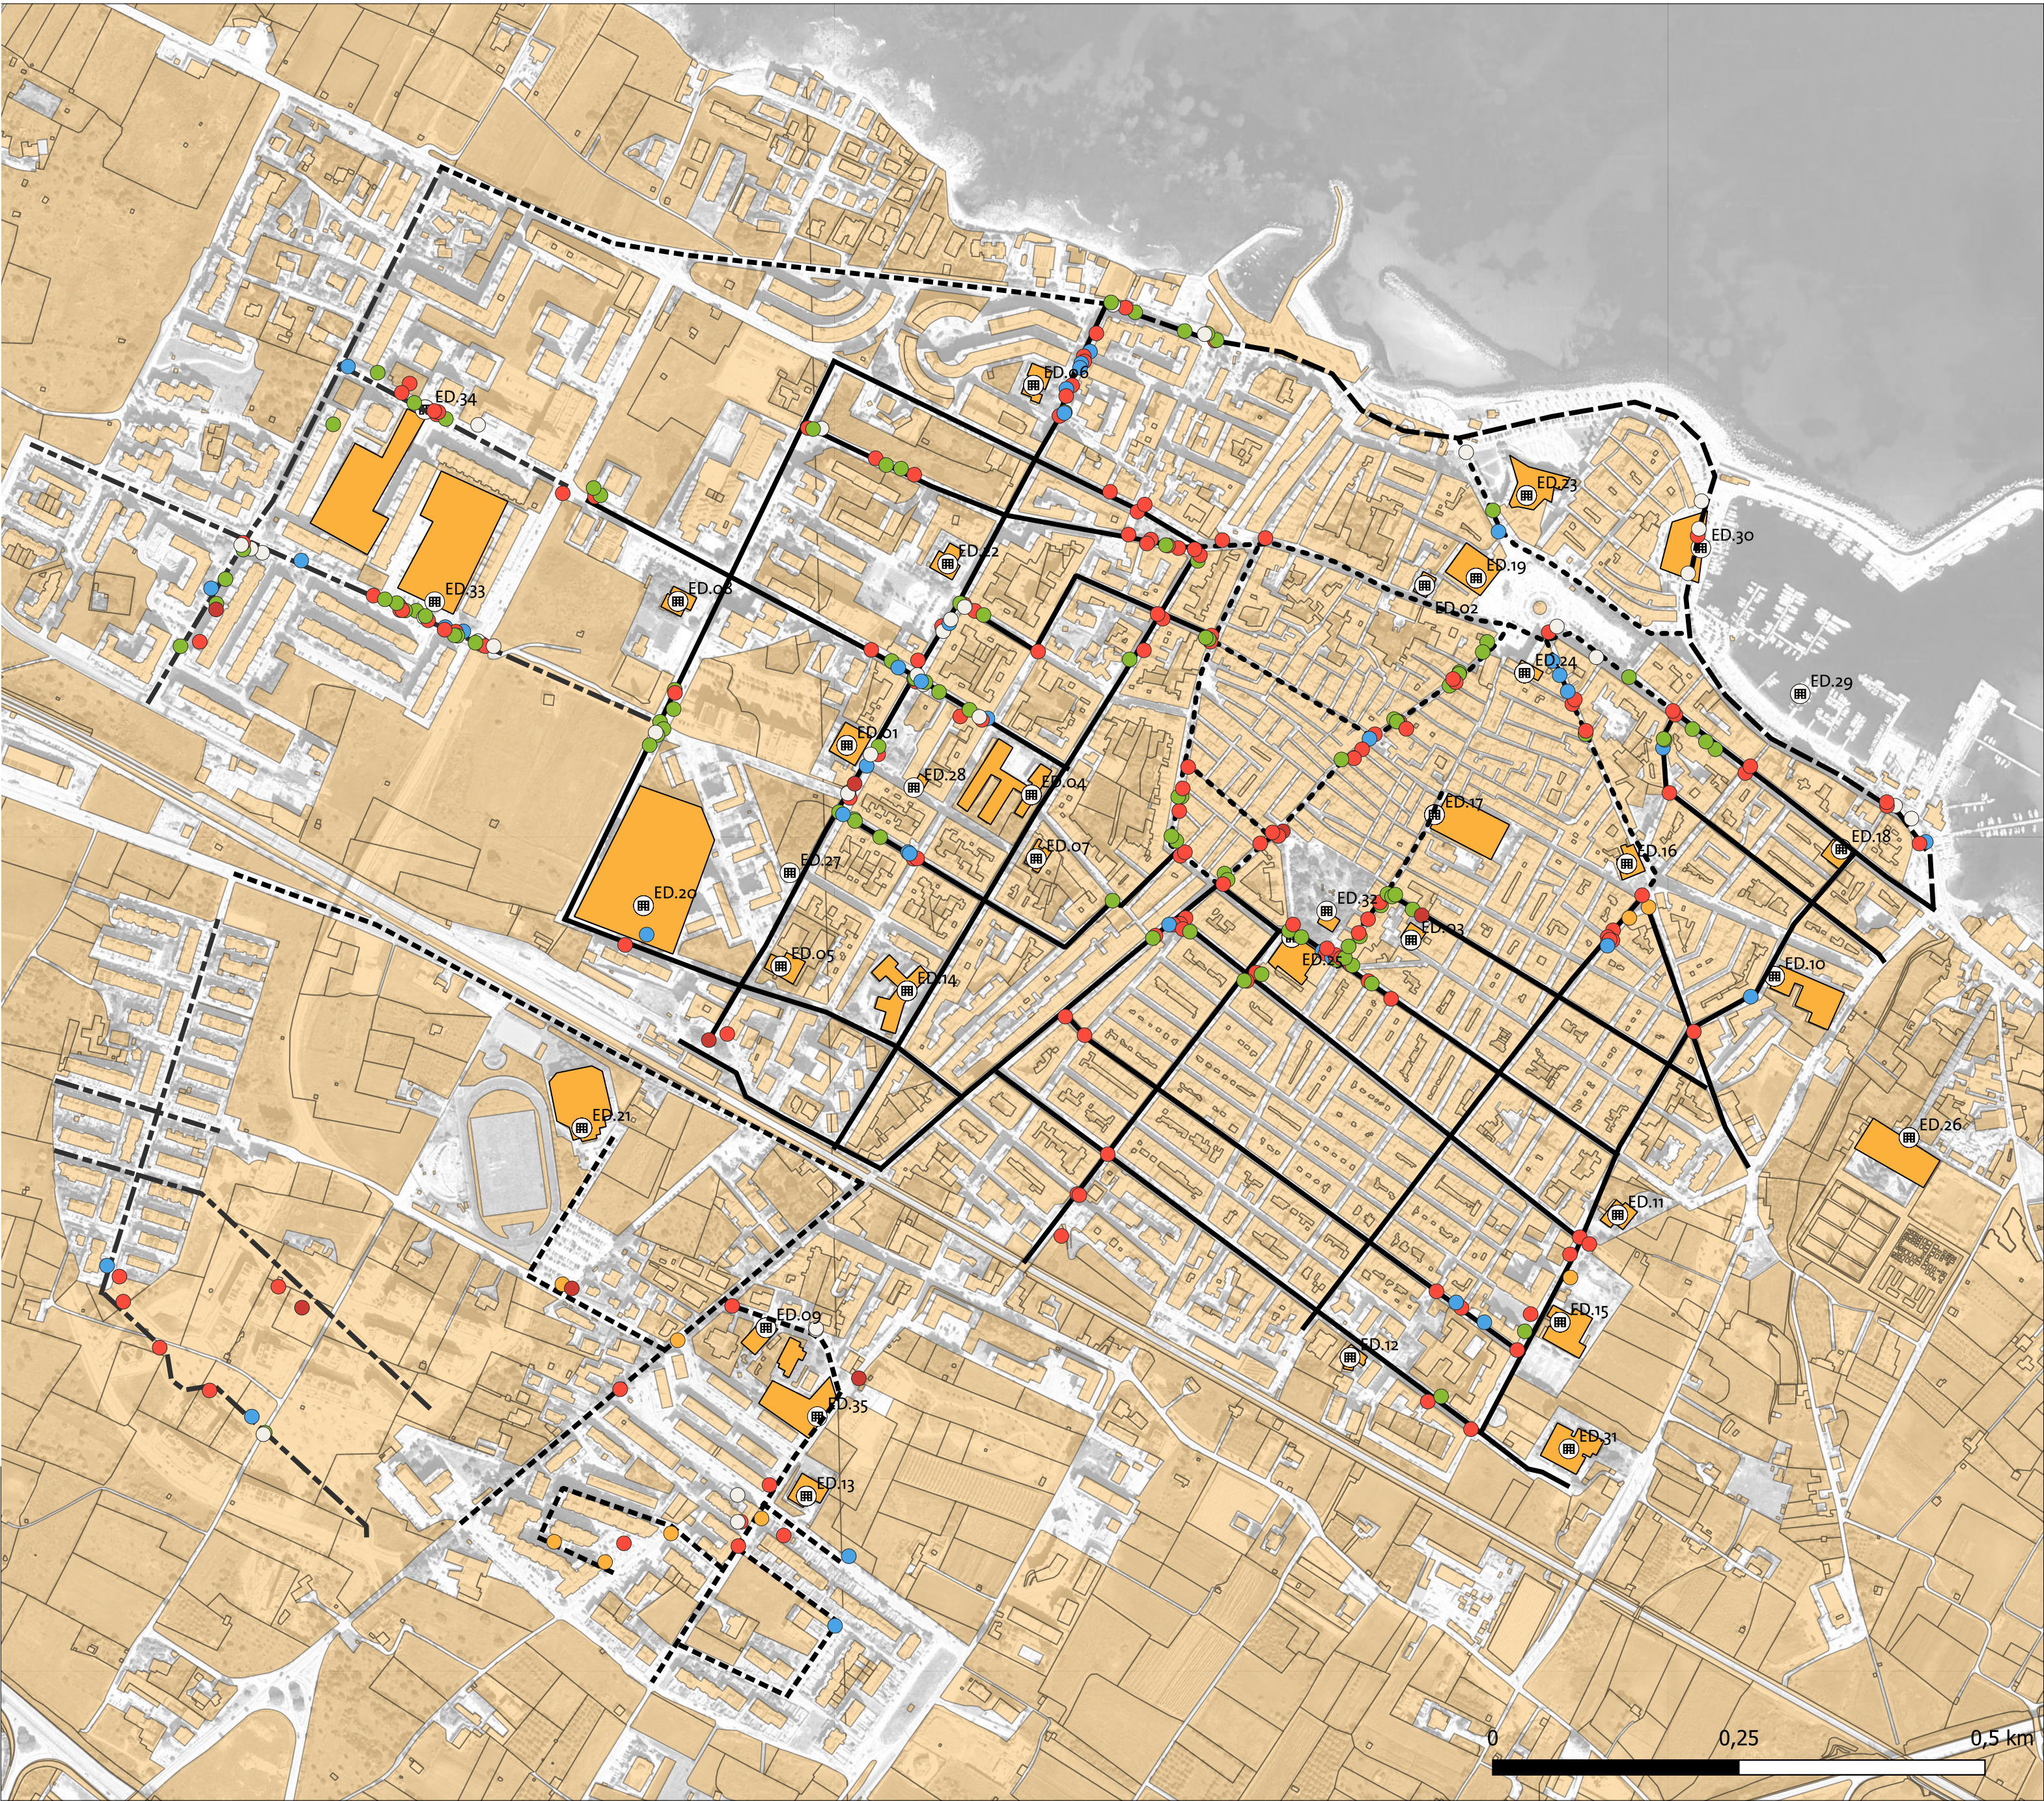

AREA URBANA MOLA DI BARI | SCALA 1:5000

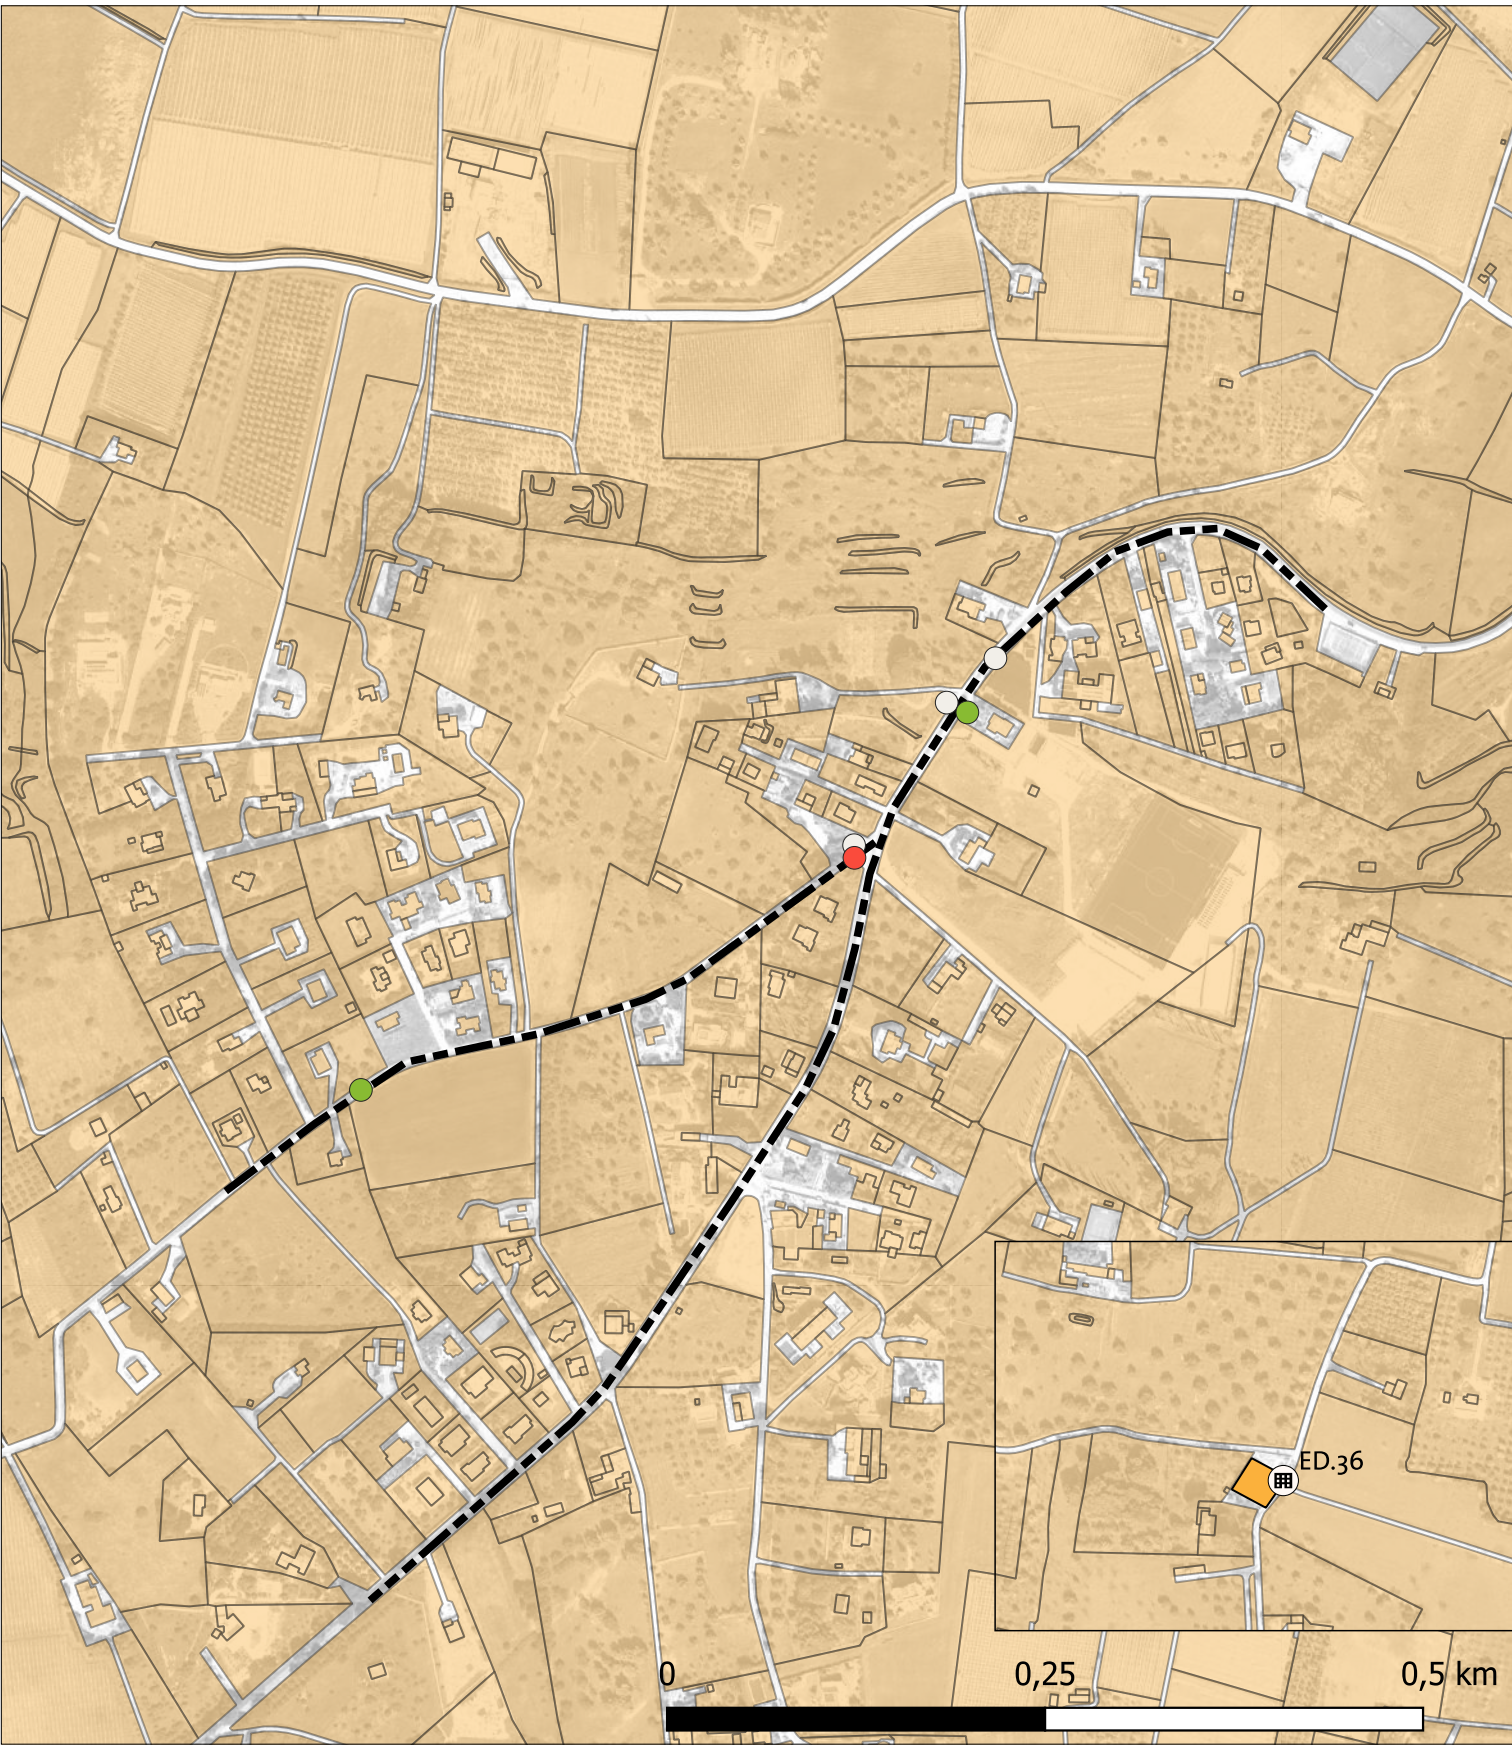


LOCALITÀ DI SAN MATERNO | SCALA 1:5000



LOCALITÀ DI COZZE | SCALA 1:5000

ANALISI CRITICITÀ RILEVATE. AMBITO URBANO

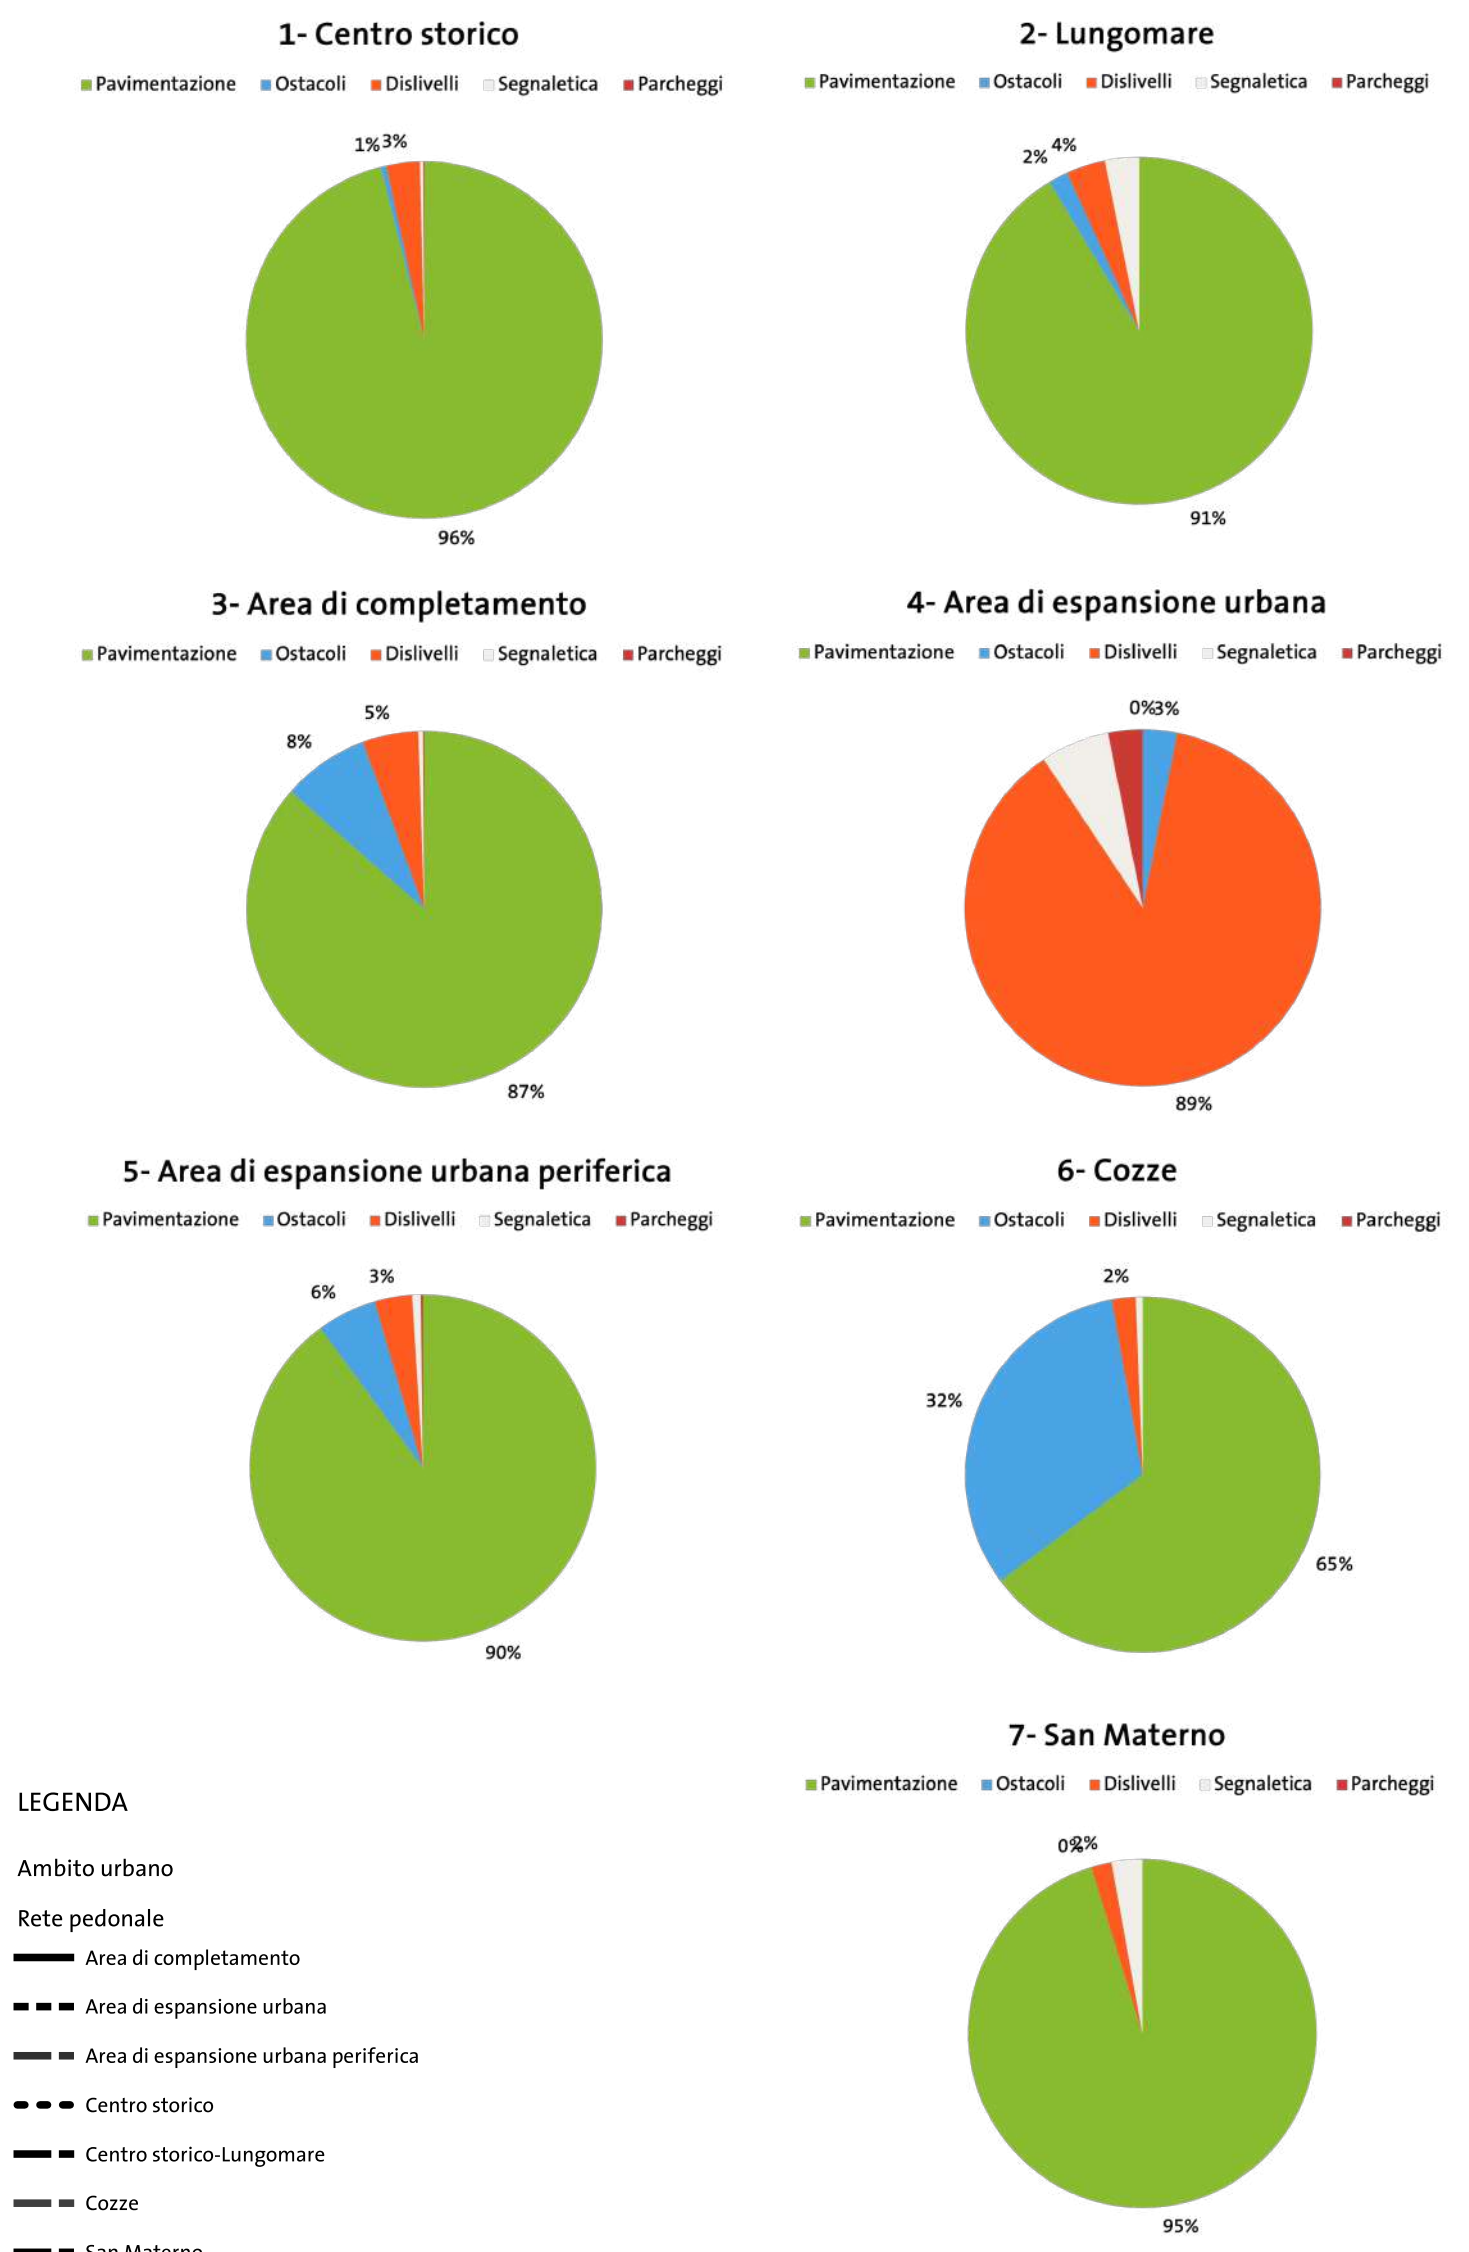

LEGENDA

- Ambito urbano
- Rete pedonale
- Area di completamento
- Area di espansione urbana
- Area di espansione urbana periferica
- Centro storico
- Centro storico-Lungomare
- Cozze
- San Materno
- Criticità rilevate
- DISLIVELLI
- OSTACOLI
- PARCHEGGI
- PAVIMENTAZIONE
- SEGNALETICA
- VARIE
- Ambito edilizio
- Edifici