COMUNE DI MOLA DI BARI
PROVINCIA DI BARI

LAVORI DI ADEGUAMENTO DEL RECAPITO FINALE E COMPLETAMENTO DELLE RETI DI FOGNATURA BIANCA DELLE ZONE A SUD E OVEST DELL'ABITATO

CODICE CIG: 516417298A

PROGETTO DEFINITIVO 1° LOTTO

PROGETTAZIONE:
COSTITUENTO RAGGRUPPAMENTO TEMPORANEO DI PROFESSIONISTI

Studio Romanazzi-Boscia e Associati s.r.l.
(Capogruppo Mandataria)

Prof. ing. Eligio Romanazzi

Ing. Giovanni F. Boscia

Ing. Sebanino Giotta

Ing. Fabio Paccapelo

Dott. Ing. Fabio ROMITO
(Mandante)

Elaborato: **13**

Scala: 1:20

Data: Luglio 2018

PARTICOLARI ALLACCIAMENTO CADITOIE

PARTICOLARE ALLACCIAMENTO CADITOIE

PIANTA

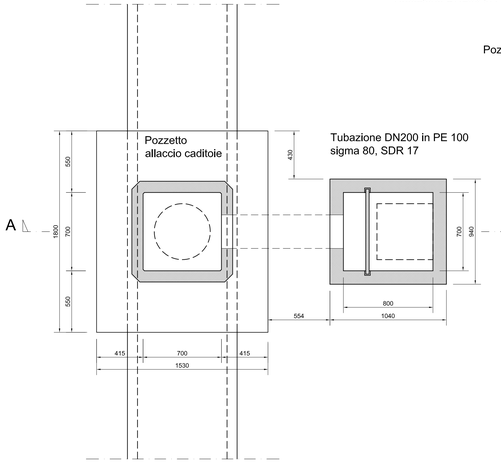

SEZIONE A-A

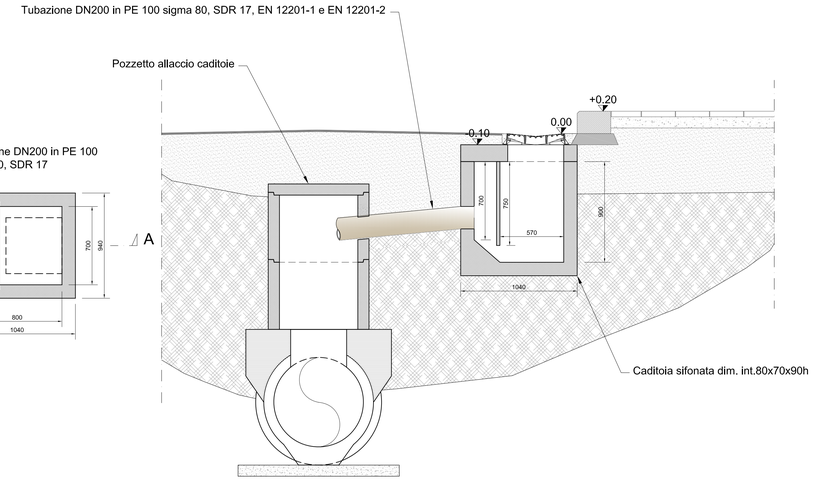

GRIGLIA CONCAVA IN GHISA SFEROIDALE

CLASSE C250 SECONDO NORME UNI EN124
PESO CIRCA 35 kg

- planta e sezione -
- scala 1:10 -

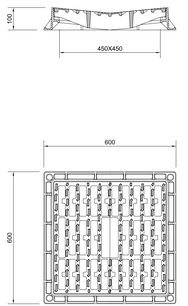
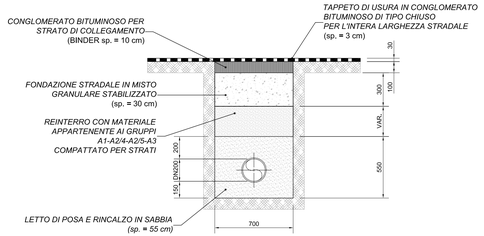
SEZIONE TIPO DI POSA ALLACCIAMENTO CADITOIE