COMUNE DI MOLA DI BARI

PROVINCIA DI BARI

LAVORI DI ADEGUAMENTO DEL RECAPITO FINALE E COMPLETAMENTO DELLE RETI DI FOGNATURA BIANCA DELLE ZONE A SUD E OVEST DELL'ABITATO

CODICE CIG: 516417298A

PROGETTO DEFINITIVO 1° LOTTO

PROGETTAZIONE:
COSTITUENDO RAGGRUPPAMENTO TEMPORANEO DI PROFESSIONISTI

Studio Romanazzi-Boscia e Associati s.r.l.
(Capogruppo Mandataria)
Prof. ing. Eligio Romanazzi
Ing. Giovanni F. Boscia
Ing. Sebanino Giotta
Ing. Fabio Paccapelo

Dott. Ing. Fabio ROMITO
(Mandante)

Elaborato:	**4**
Scala:	1:1.000
Data:	Luglio 2018

RILIEVO PLANOALTIMETRICO (1° LOTTO)

QUADRO D'UNIONE
Scala 1:10.000

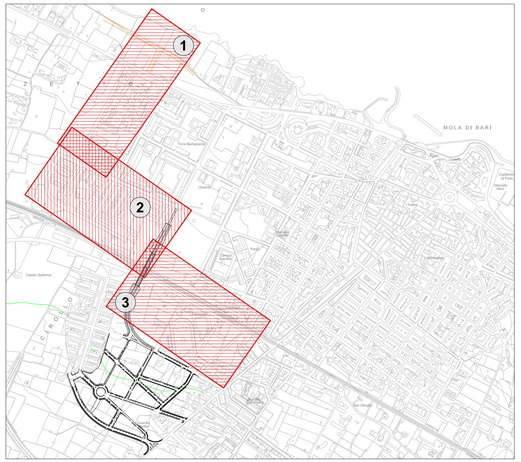

LEGENDA RILIEVO

- Rete di fognatura pluviale
- Pozzetto di fognatura pluviale
- Caditoia fognatura pluviale
- Rete di fognatura nera
- Pozzetto di fognatura nera
- Pozzetto di allaccio alla fognatura nera
- Linea elettrica aerea
- Palo linea elettrica aerea
- Palo pubblica illuminazione
- Saracinesca rete idrica
- Contatore AQP
- Scarico AQP
- Pozzetto linea telefonica
- Pozzetto rete gas
- Allaccio rete gas
- Muro a secco
- Muro in calcestruzzo
- Recinzione
- Marciapiede
- Edificio
- Quota rilevata

RIQUADRO **1**
Scala 1:1.000

RIQUADRO **2**
Scala 1:1.000
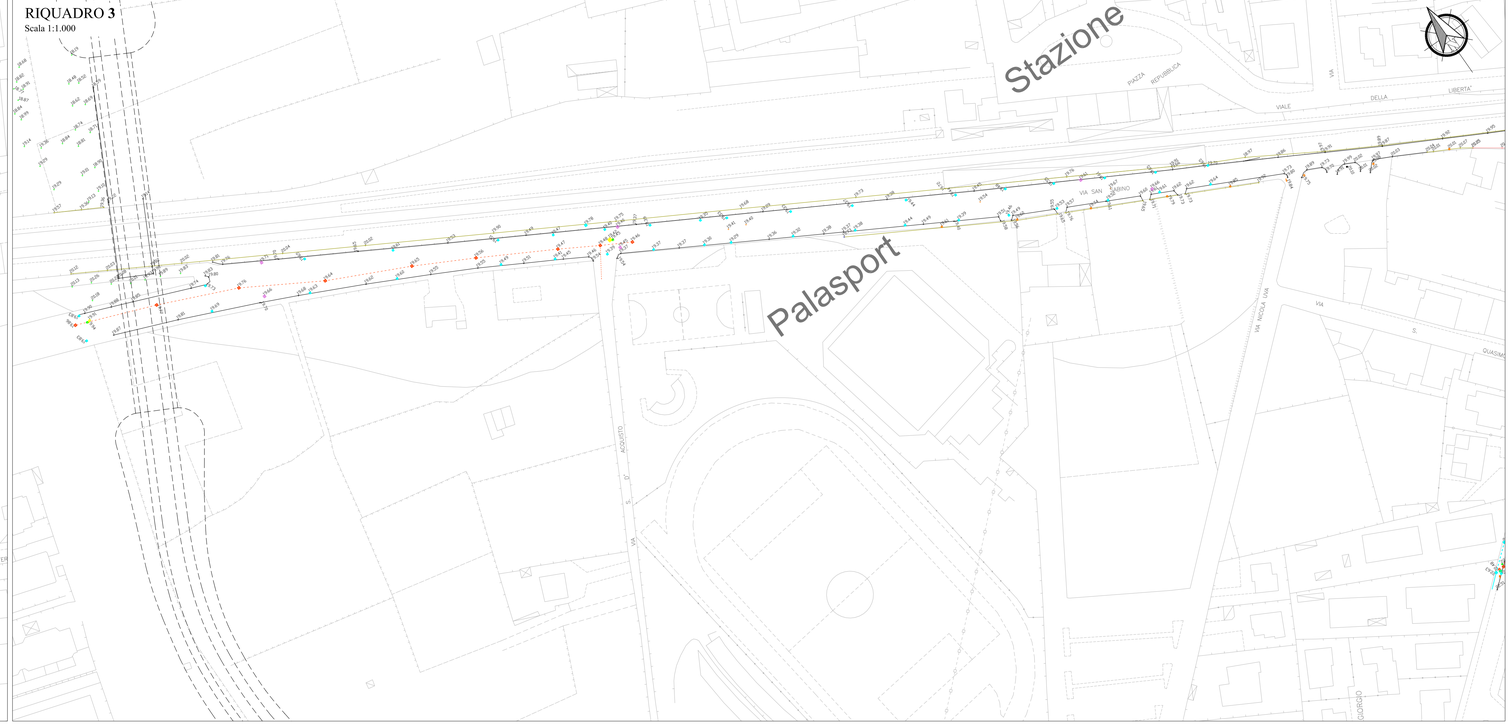
RIQUADRO **3**
Scala 1:1.000