COMUNE DI MOLA DI BARI
PROVINCIA DI BARI

LAVORI DI ADEGUAMENTO DEL RECAPITO FINALE E COMPLETAMENTO DELLE RETI DI FOGNATURA BIANCA DELLE ZONE A SUD E OVEST DELL'ABITATO

CODICE CIG: 1044729AFA

PROGETTO DEFINITIVO 1° LOTTO

PROGETTAZIONE:
COSTITUENTE RAGGRUPPAMENTO TEMPORANEO DI PROFESSIONISTI

Studio Romanazzi-Bianco e Associati s.r.l.
(Capogruppo Mandataria)
Prof. Ing. Filippo Montanari

Ing. Giovanni F. Bianco
Ing. Gilberto Costa
Ing. Fabio Pacuppio

Dott. Ing. Fabio ROMITO
(Mandante)

Elaborato: 10

Scala:

Data: Luglio 2010

IMPIANTO DI TRATTAMENTO DELLE ACQUE METEORICHE ESISTENTE: PIANTA E SEZIONI

COMUNE DI MOLA DI BARI

OPERE DI URBANIZZAZIONE DELLE VIE DI P.R.G.

PROGETTO ESECUTIVO

PLANIMETRIA GENERALE E SCHEMI GRAFICI

Committente: Comune di Mola di Bari

Progettista: Dott. Ing. Pietro Mario Fiore

Fase/Oggetto:
- ☐ Preliminare
- ☐ Definitivo
- ☒ Esecutivo

Codice commessa:

Codice opera:

Codice elaborato: TAV. n° 31

Scala 1:50
Scala 1:100

Sostituzioni/Aggiornamenti:

Rev.	data	descrizione revisione	eseg.	contr.	approv.
0	Dic 2003				

Il Progettista
Dott. Ing. PIETRO M. FIORE
Ordine degli Ingegneri della Prov. di Bari n. 4242

PLANIMETRIA GENERALE

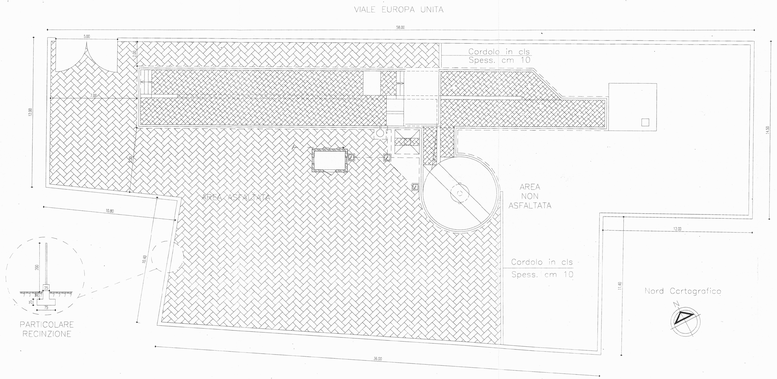

Scala 1:50

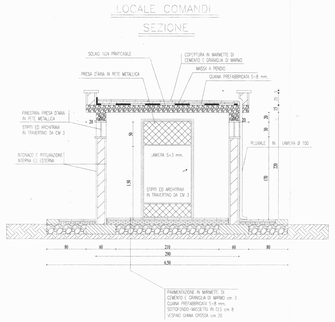

PIANTA

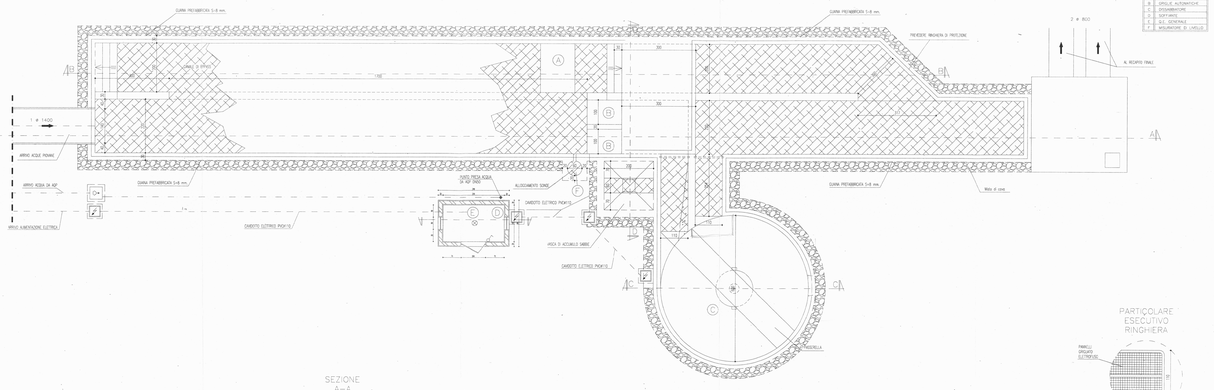

SEZIONE A-A

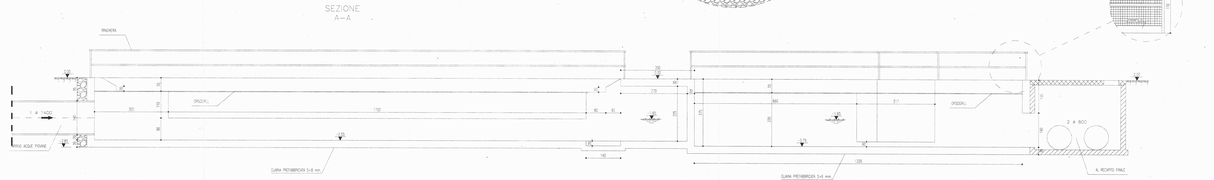

SEZIONE B-B

SEZIONE D-D

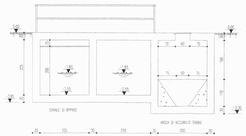

SEZIONE C-C

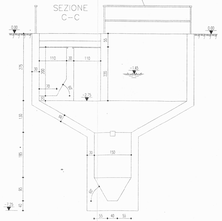

LEGENDA	
A	GRIGLIE ORIZZONTALI
B	GRIGLIE AUTOPULITE
C	DISSABBIATORE
D	SOFFIATO
F	MISURATORE DI LIVELLO

PRESCRIZIONI

- LA VASCA DI ACCUMULO DA REPERIRE PREFERITA SOLO PER I PIU' GRANDI NUBIFRALI DA VERIFICARE IN FASE ESECUTIVA
- PERFEZIONAMENTO DEI TUBI E DELLE BOTTOLE SARANNO MEGLIO STUDIATI IN FASE REALIZZATIVA
- SUITE LE SUPERFICI INTERNE DELLE VASCHE E DEI POZZETTI SARANNO TRATTATE CON RESINE EPOSSIDICHE
- L'IMPIANTO DOVRA' ESSERE FORNITO DI POZZI DI MISURA A TERNA COMPOSTA DA CONCA TIPO Rai TIC. cm. 4 x 4 + CANALETTA PARSHALL TIPO A 5 cm. RIETTANTI IN 4 SPESSORI + SCALA E STRAMPO
- IL LOCALE COMANDI DOVRA' ESSERE NUNITO DI CASSETTA PER PRIMO SOCCORSO, ESTINTORE, SEGNALATORE DI PERICOLO ED AVVISO ESTINTORE
- LE MOTOPOMPE SOMMERSE DOVRANNO ESSERE SUDDIVISE IN POZZO UGUALI PER METÀ PER OGNI GRUPPO